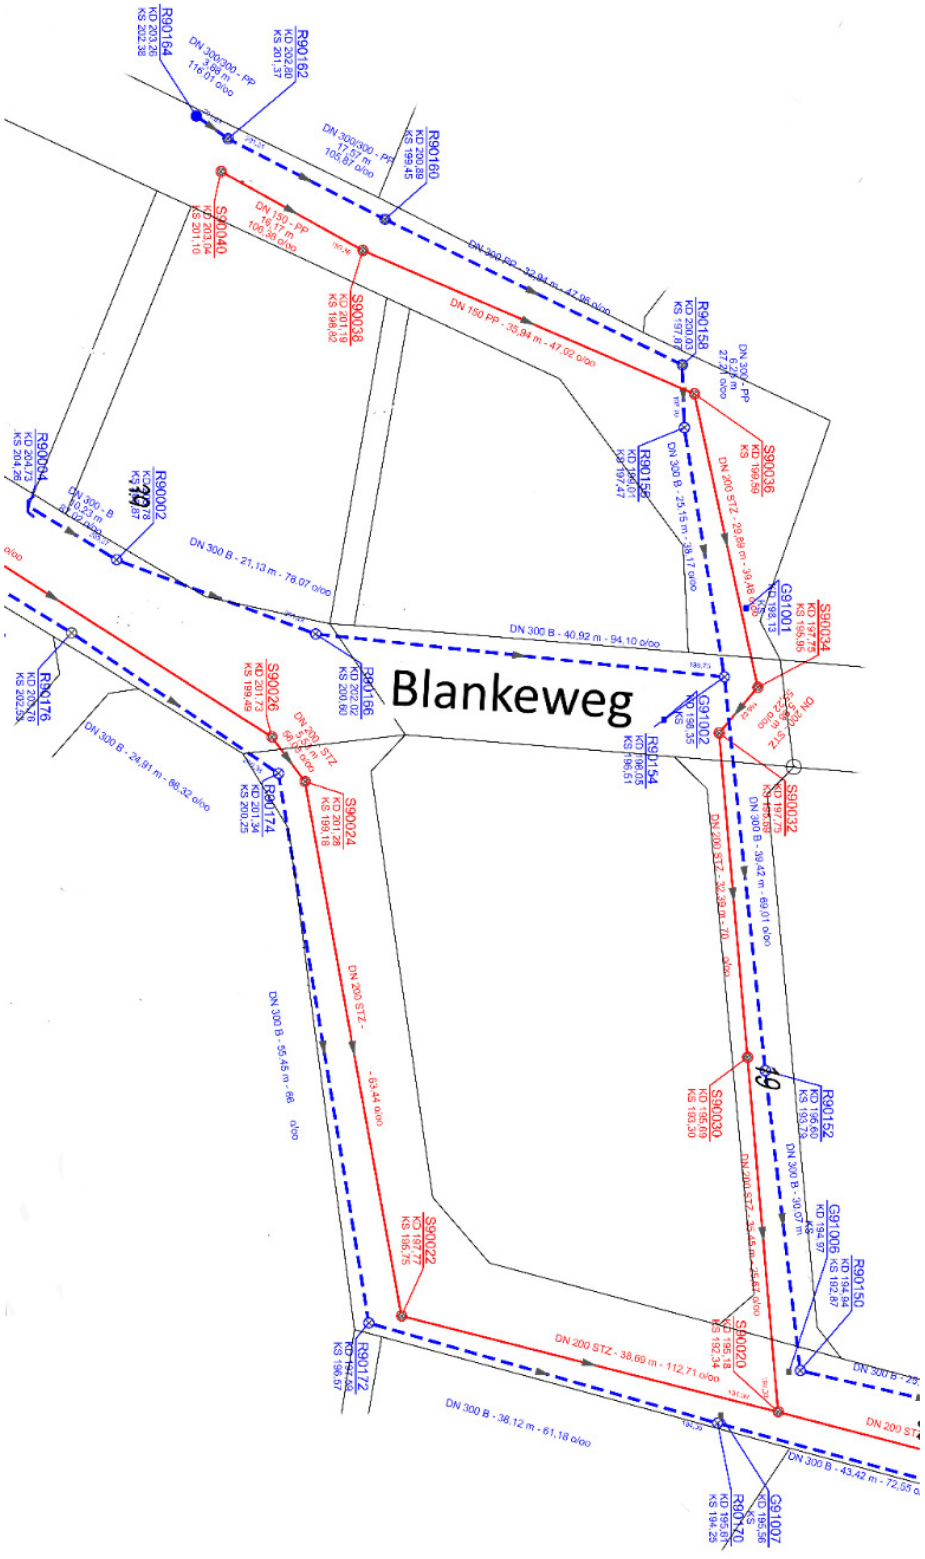
Blankeweg
R90164
R90162
R90160
S90040
S90038
R90158
S90036
R90156
R90004
R90002
G91001
S90034
R90166
S90026
R90176
G91002
R90154
S90032
R90174
S90024
S90030
R90152
G91006
R90150
S90022
S90020
R90172
R90170
G91007